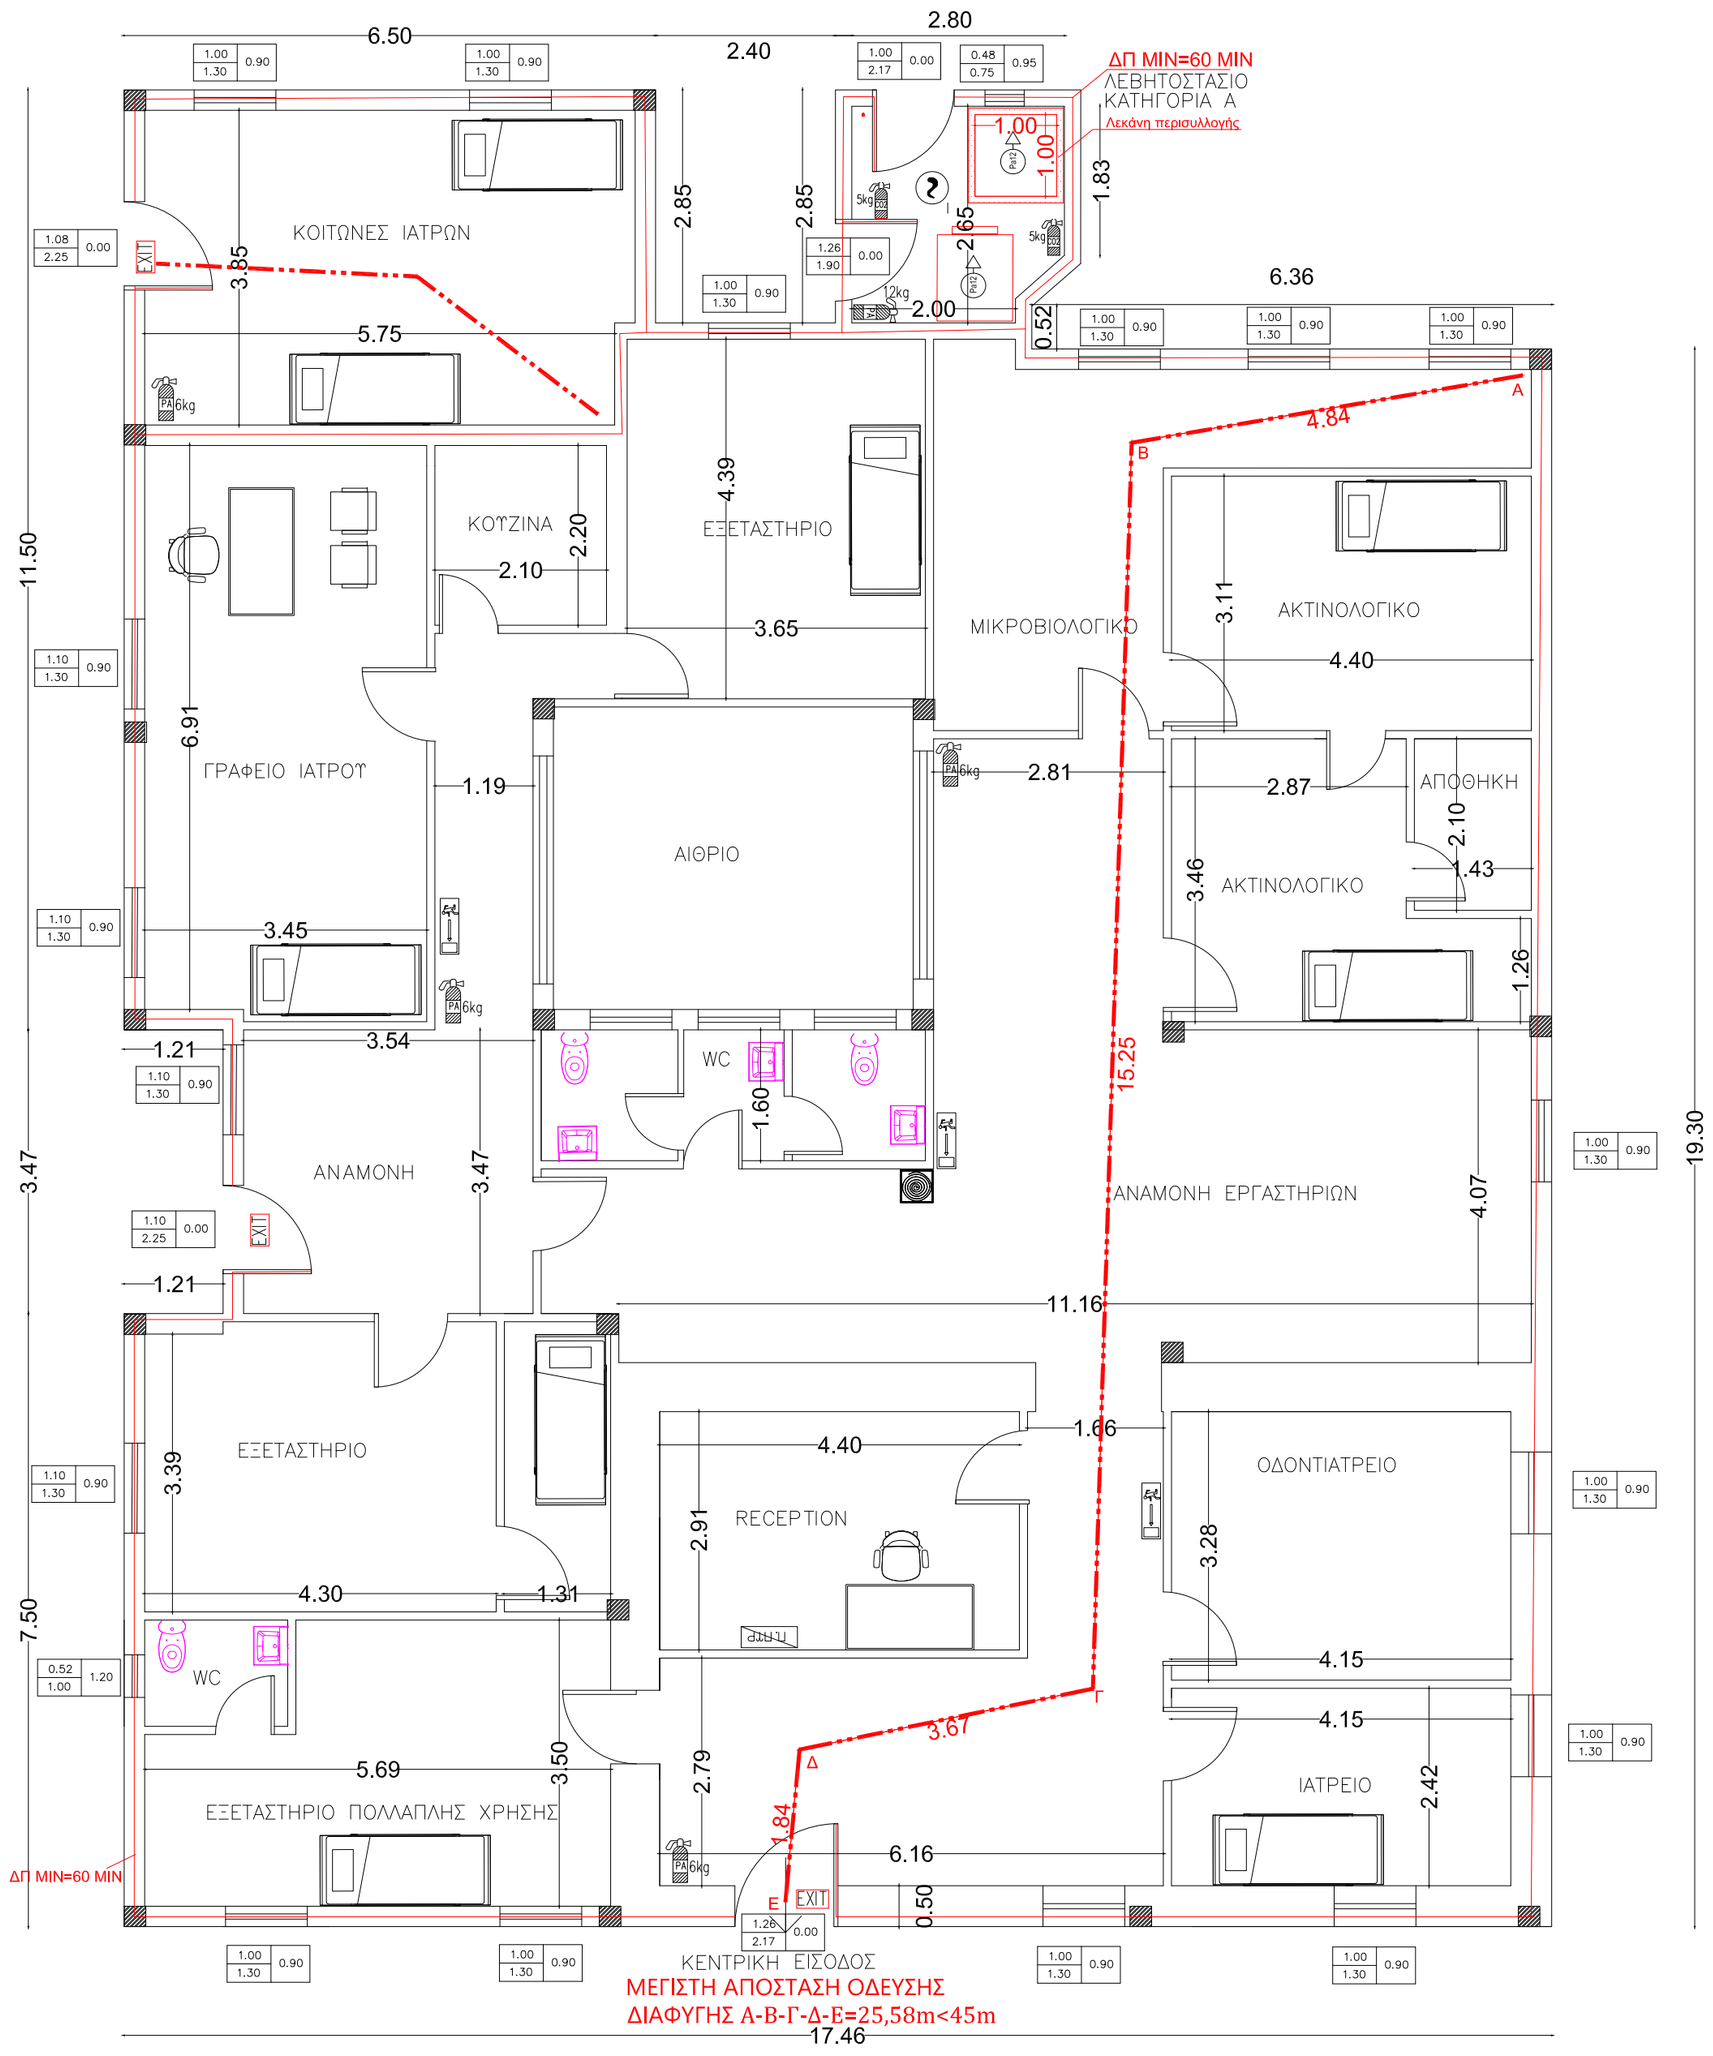

- ΠΥΡΟΣΒΕΣΤΙΚΟ ΕΡΜΑΡΙΟ
- EXIT ΕΞΟΔΟΣ ΔΙΑΦΥΓΗΣ
- ΦΩΤΙΣΤΙΚΟ ΑΣΦΑΛΕΙΑΣ–ΠΡΟΣ ΕΞΟΔΟΣ ΔΙΑΦΥΓΗΣ
- ΗΛΕΚΤΡΙΚΟΣ ΠΙΝΑΚΑΣ
- ΜΕΓΙΣΤΗ ΠΡΑΓΜΑΤΙΚΗ ΑΠΟΣΤΑΣΗ ΑΠΡΟΣΤΑΤΕΥΤΗΣ ΟΔΕΥΣΗΣ ΔΙΑΦΥΓΗΣ
- 6kg ΦΟΡΗΤΟΣ ΠΥΡΟΣΒΕΣΤΗΡΑΣ ΞΗΡΑΣ ΣΚΟΝΗΣ 6 kg
- 12kg ΦΟΡΗΤΟΣ ΠΥΡΟΣΒΕΣΤΗΡΑΣ ΞΗΡΑΣ ΣΚΟΝΗΣ 12 kg
- 5kg ΠΥΡΟΣΒΕΣΤΗΡΑΣ CO2 5kg
- ΑΝΙΧΝΕΥΤΗΣ ΙΟΝΙΣΜΟΥ ΚΑΠΝΟΥ
- ΑΥΤΟΜΑΤΟΣ ΠΥΡΟΣΒΕΣΤΗΡΑΣ ΟΡΟΦΗΣ 12Kg
- ΚΟΜΒΙΟ ΣΥΝΑΓΕΡΜΟΥ
- ΦΑΡΟΣΕΙΡΗΝΑ

FLAMECONTROL MON. I.K.E.
ΠΥΡΟΣΒΕΣΤΙΚΑ ΕΙΔΗ - ΤΕΧΝΙΚΗ ΕΤΑΙΡΕΙΑ
ΣΩΚΡΑΤΟΥΣ 20, ΜΕΤΑΜΟΡΦΩΣΗ 14451 ΤΗΛ: 2106208500
URL: www.flamecontrol.gr e-mail: info@flamecontrol.gr

ΜΕΛΕΤΗ ΠΥΡΑΣΦΑΛΕΙΑΣ

ΕΡΓΟΔΟΤΗΣ:	6η ΥΓΕΙΟΝΟΜΙΚΗ ΠΕΡΙΦΕΡΕΙΑ ΕΛΛΑΔΟΣ
ΘΕΣΗ:	Δ.Δ ΓΑΪΟΥ, ΔΗΜΟΥ ΠΑΞΩΝ
ΔΗΜΟΣ:	ΔΗΜΟΣ ΠΑΞΩΝ
ΜΕΛΕΤΗΤΗΣ:	ΑΥΓΟΥΣΤΙΑΝΟΣ Π. ΙΩΑΝΝΗΣ ΜΗΧΑΝΟΛΟΓΟΣ ΜΗΧΑΝΙΚΟΣ Τ.Ε

ΘΕΜΑ:	ΤΥΠΙΚΗ ΑΠΟΤΥΠΩΣΗ ΜΕΣΩΝ ΠΥΡΟΠΡΟΣΤΑΣΙΑΣ	ΑΡ. ΣΧΕΔΙΟΥ ΕΠ1
		ΚΛΙΜΑΚΑ 1:50

ΧΡΟΝΟΣ ΜΕΛΕΤΗΣ:	ΑΥΓΟΥΣΤΟΣ 2023

ΣΦΡΑΓΙΔΑ & ΥΠΟΓΡΑΦΗ: