


ΥΠΟΜΝΗΜΑ ΣΥΜΒΟΛΩΝ

-  ΑΝΙΧΝΕΥΤΗΣ ΚΑΠΝΟΥ ΣΥΜΒΑΤΙΚΟΥ ΤΥΠΟΥ
-  ΑΝΙΧΝΕΥΤΗΣ ΘΕΡΜΟΤΗΤΑΣ ΣΥΜΒΑΤΙΚΟΥ ΤΥΠΟΥ
-  ΦΑΡΟΣΕΙΡΗΝΑ ΣΥΜΒΑΤΙΚΟΥ ΤΥΠΟΥ
-  ΚΟΥΔΟΥΝΙ ΣΥΝΑΓΕΡΜΟΥ ΣΥΜΒΑΤΙΚΟΥ ΤΥΠΟΥ
-  ΚΟΜΒΙΟ ΑΝΑΓΓΕΛΙΑΣ ΣΥΜΒΑΤΙΚΟΥ ΤΥΠΟΥ
-  ΚΟΜΒΙΟ ΧΕΙΡΟΚΙΝΗΤΗΣ ΑΚΥΡΩΣΗΣ ΚΑΤΑΣΒΕΣΗΣ
-  ΚΟΜΒΙΟ ΧΕΙΡΟΚΙΝΗΤΗΣ ΕΝΕΡΓΟΠΟΙΗΣΗΣ ΚΑΤΑΣΒΕΣΗΣ
-  ΦΩΤΕΙΝΗ ΕΝΔΕΙΞΗ "STOP GAS"
-  ΤΟΠΙΚΟΣ ΠΙΝΑΚΑΣ ΚΑΤΑΣΒΕΣΗΣ
-  ΣΥΜΒΑΤΙΚΟΣ ΠΙΝΑΚΑΣ ΠΥΡΑΝΙΧΝΕΥΣΗΣ
-  ΦΙΛΑΝ ΠΥΡΟΣΒΕΣΗΣ
-  ΑΚΡΟΦΥΣΙΟ ΔΙΑΝΟΜΗΣ ΚΑΤΑΣΒΕΣΤΙΚΟΥ ΥΛΙΚΟΥ
-  ΦΩΤΙΣΤΙΚΟ ΑΣΦΑΛΕΙΑΣ
-  ΦΩΤΙΣΤΙΚΟ ΑΣΦΑΛΕΙΑΣ ΕΞΟΔΟΥ
-  ΔΙΔΥΜΟΣ ΠΡΟΒΟΛΕΑΣ
-  ΦΟΡΗΤΟΣ ΠΥΡΟΣΒΕΣΤΗΡΑΣ ΞΗΡΑΣ ΣΚΟΝΗΣ 6KG
-  ΦΟΡΗΤΟΣ ΠΥΡΟΣΒΕΣΤΗΡΑΣ ΔΙΟΞΕΙΔΙΟΥ ΤΟΥ ΑΝΘΡΑΚΑ 5Kg
-  ΕΡΜΑΡΙΟ ΠΥΡΟΣΒΕΣΤΙΚΗΣ ΦΩΛΙΑΣ
-  ΕΡΜΑΡΙΟ ΠΥΡΟΣΒΕΣΤΙΚΟΥ ΣΤΑΘΜΟΥ
-  ΟΡΙΟ ΠΥΡΟΔΙΑΜΕΡΙΣΜΑΤΟΣ
-  ΑΠΡΟΣΤΑΤΕΥΤΗ ΟΔΕΥΣΗ ΔΙΑΦΥΓΗΣ
-  ΑΡΙΘΜΟΣ ΕΞΟΔΟΥ ΚΙΝΔΥΝΟΥ
-  ΠΥΡΑΝΤΟΧΗ ΘΥΡΑ 60 / 120 ΛΕΠΤΩΝ

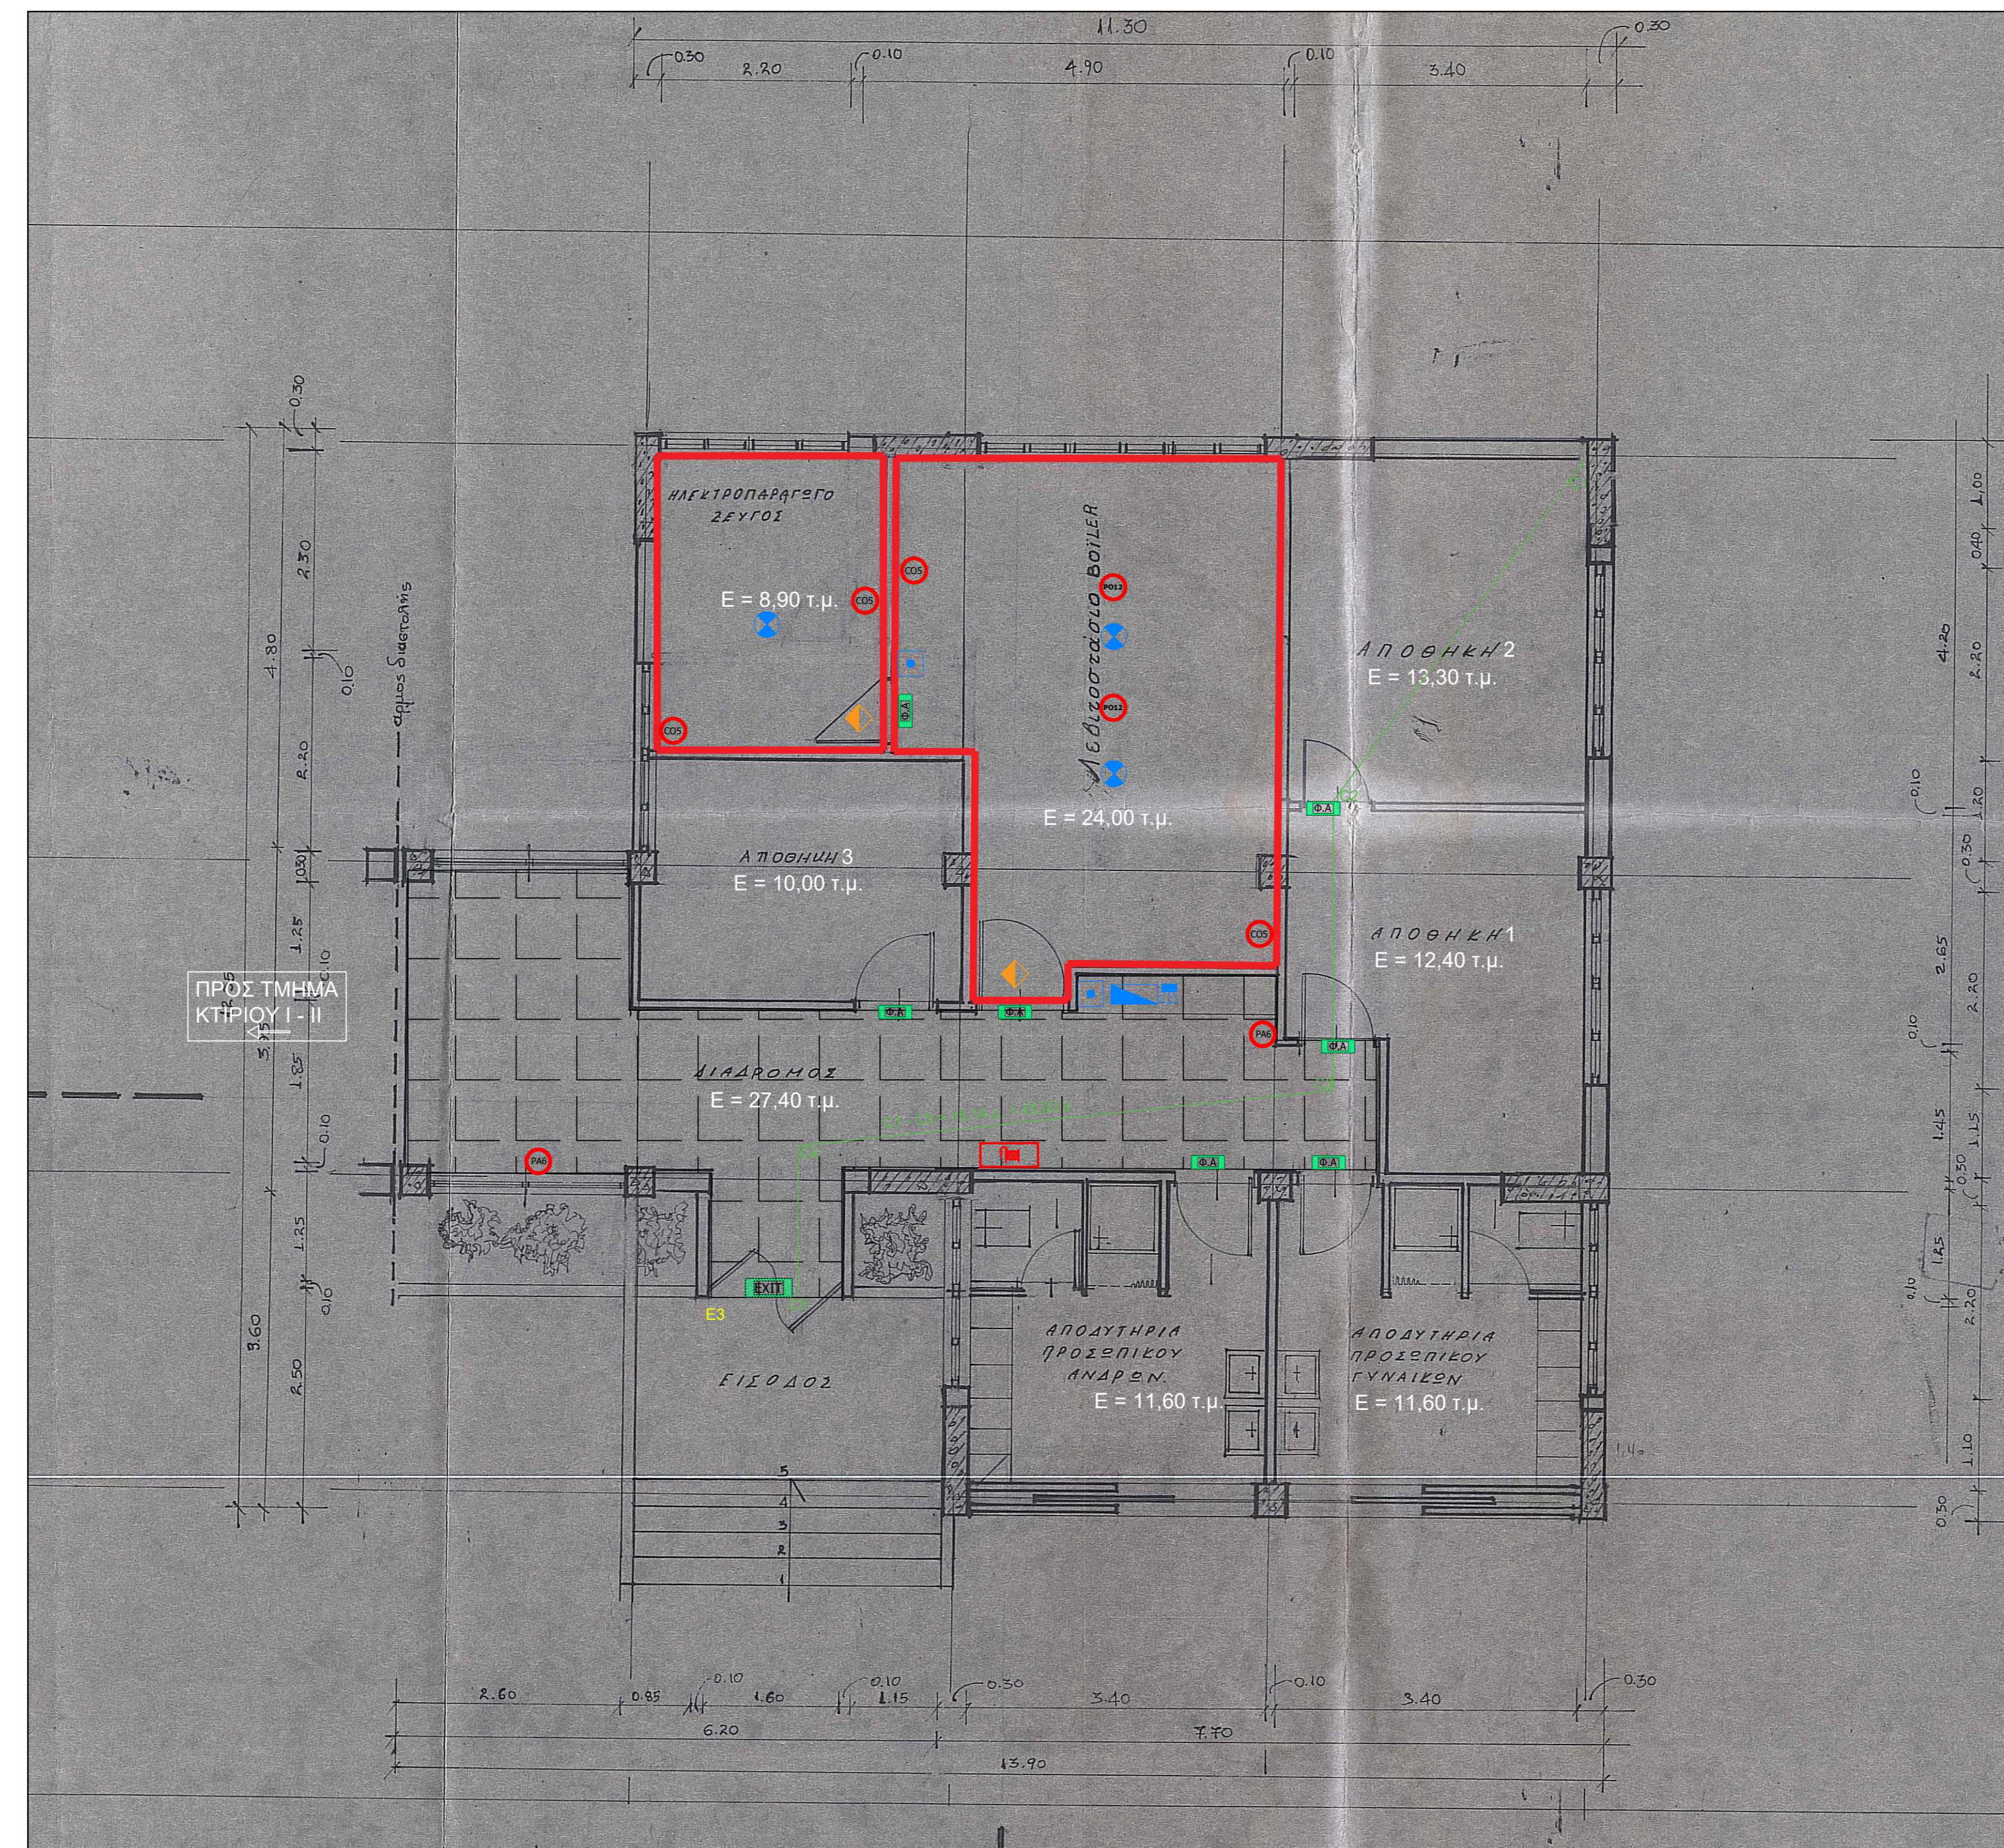

FLAMECONTROL ΜΟΝ. Ι.Κ.Ε.
ΠΥΡΟΣΒΕΣΤΙΚΑ ΕΙΔΗ - ΤΕΧΝΙΚΗ ΕΤΑΙΡΕΙΑ
 ΣΟΚΡΑΤΟΥΣ 20, ΜΕΤΑΜΟΡΦΩΣΗ 14451 ΤΗΛ: 2106208500
 URL: www.flamecontrol.gr e-mail: info@flamecontrol.gr

ΜΕΛΕΤΗ ΠΥΡΑΣΦΑΛΕΙΑΣ

ΕΡΓΟΔΟΤΗΣ:	6η ΥΓΕΙΟΝΟΜΙΚΗ ΠΕΡΙΦΕΡΕΙΑ ΕΛΛΑΔΟΣ
ΘΕΣΗ:	ΒΑΣΙΛΙΚΗ Π.Ε. ΛΕΥΚΑΔΑΣ
ΔΗΜΟΣ:	ΔΗΜΟΣ ΛΕΥΚΑΔΑΣ
ΜΕΛΕΤΗΤΗΣ:	ΑΥΓΟΥΣΤΙΑΝΟΣ Π. ΙΩΑΝΝΗΣ ΜΗΧΑΝΟΛΟΓΟΣ ΜΗΧΑΝΙΚΟΣ Τ.Ε

ΘΕΜΑ:	ΕΝΕΡΓΗΤΙΚΗ ΠΥΡΟΠΡΟΣΤΑΣΙΑ ΚΑΤΟΨΗ ΙΣΟΓΕΙΟΥ ΤΜΗΜΑ ΙΙΙ	ΑΡ. ΣΧΕΔΙΟΥ ΕΠ2 ΚΛΙΜΑΚΑ 1:50
-------	---	---------------------------------------

ΧΡΟΝΟΣ ΜΕΛΕΤΗΣ: ΑΥΓΟΥΣΤΟΣ 2023

ΣΦΡΑΓΙΔΑ & ΥΠΟΓΡΑΦΗ:

ΓΙΑ ΤΗΝ FLAMECONTROL ΜΟΝ. ΙΚΕ
 ΑΥΓΟΥΣΤΙΑΝΟΣ Π. ΙΩΑΝΝΗΣ
 ΠΥΡΟΣΒΕΣΤΙΚΟΙ ΜΗΧΑΝΟΛΟΓΟΙ ΜΗΧΑΝΙΚΟΙ Τ.Ε.
 ΜΕΛΟΣ Τ.Ε.Ε. ΑΡΙΘΜΟΣ ΜΗΤΡΩΟΥ: 2221
 ΜΕΛΟΣ Ε.Ε.Τ.Ε. ΑΡΙΘΜΟΣ ΜΗΤΡΩΟΥ: 5572
 ΑΡ. ΑΣΦΑΛΕΙΑΣ ΠΡΟΣΒΛΕΨΗΣ: 1444-01-01
 ΣΟΚΡΑΤΟΥΣ 20, ΜΕΤΑΜΟΡΦΩΣΗ 14451
 Τ.Ε.Ε. Α. 000450949 - Α.Ο.Υ. ΗΡΑΚΛΕΙΟΥ
 ΤΗΛ: 210 6208500 - EMAIL: info@flamecontrol.gr