


**ΥΠΟΜΝΗΜΑ ΣΥΜΒΟΛΩΝ**

	ΑΔΙΑΝΕΜΤΕΣ ΚΑΤΩΦΥ ΕΠΙΒΛΗΤΩΝ ΤΥΠΟΥ
	ΑΔΙΑΝΕΜΤΕΣ ΒΕΡΜΑΝΤΩΣΕΩΣ ΕΠΙΒΛΗΤΩΝ ΤΥΠΟΥ
	ΒΑΡΕΣΤΗΡΙΑ ΕΠΙΒΛΗΤΩΝ ΤΥΠΟΥ
	ΚΕΤΑΛΩΝΕΣ ΣΥΝΑΓΩΓΗΣ ΕΠΙΒΛΗΤΩΝ ΤΥΠΟΥ
	ΚΟΜΒΟΙ ΑΝΑΤΙΣΤΑΣΕΩΣ ΕΠΙΒΛΗΤΩΝ ΤΥΠΟΥ
	ΚΟΜΒΟΙ ΚΕΡΑΜΟΠΛΗΘΗΣ ΑΠΟΡΡΙΣΤΕΩΣ ΚΑΤΑΒΕΣΕΩΣ
	ΚΟΜΒΟΙ ΚΕΡΑΜΟΠΛΗΘΗΣ ΕΜΠΡΟΣΘΙΩΝ ΚΑΤΑΒΕΣΕΩΣ
	ΦΟΙΤΗΡΙΟ ΕΝΕΣΤΗ "ΤΟΠΟ ΓΑΤ"
	ΤΟΙΧΙΣΕΣ ΠΙΝΑΚΑΣ ΚΑΤΑΒΕΣΕΩΣ
	ΣΤΑΘΙΑΣΕΩΣ ΠΙΝΑΚΑΣ ΠΡΟΒΛΗΤΗΣΕΩΣ
	ΒΑΛΒΟΥΛΟΠΕΡΙΣΤΡΟΦΕΣ
	ΑΡΧΙΤΕΚΤΟΝΙΚΕΣ ΒΑΡΕΣΤΗΡΙΑ ΚΑΤΑΒΕΣΕΩΣ ΤΥΠΟΥ
	ΒΕΒΛΗΤΙΚΟ ΑΣΦΑΛΕΙΑΣ
	ΒΕΒΛΗΤΙΚΟ ΑΣΦΑΛΕΙΑΣ ΕΙΣΟΔΟΥ
	ΑΝΙΜΑΚΙΟ ΠΡΟΣΒΑΣΕΩΣ
	ΦΟΙΤΗΡΙΟ ΠΡΟΣΒΕΤΗΣΗΣ ΣΙΝΑΣ ΣΥΝΟΧΗΣ ΜΕΣ
	ΦΟΙΤΗΡΙΟ ΠΡΟΣΒΕΤΗΣΗΣ ΔΙΑΣΕΛΕΥΣΗ ΤΟΥ ΑΝΤΙΦΑΓΑΚΑ ΣΤΕ
	ΕΠΙΜΑΡΤΩ ΠΡΟΣΒΕΤΗΣΗΣ ΒΟΘΑΙΑΣ
	ΕΠΙΜΑΡΤΩ ΠΡΟΣΒΕΤΗΣΗΣ ΣΤΑΘΜΟΥ
	ΥΠΟΠΡΟΣΘΑΛΜΕΝΟΤΗΤΕΣ
	ΑΠΡΟΣΒΑΤΗΤΗ ΟΔΟΙΣ ΒΑΡΕΣΤΗΣ
	ΑΠΡΟΣΒΑΤΗ ΟΔΟΙΣ ΚΙΝΗΣΕΩΣ
	ΠΡΟΣΒΑΤΗ ΟΔΟΙΣ ΚΙΝΗΣΕΩΣ

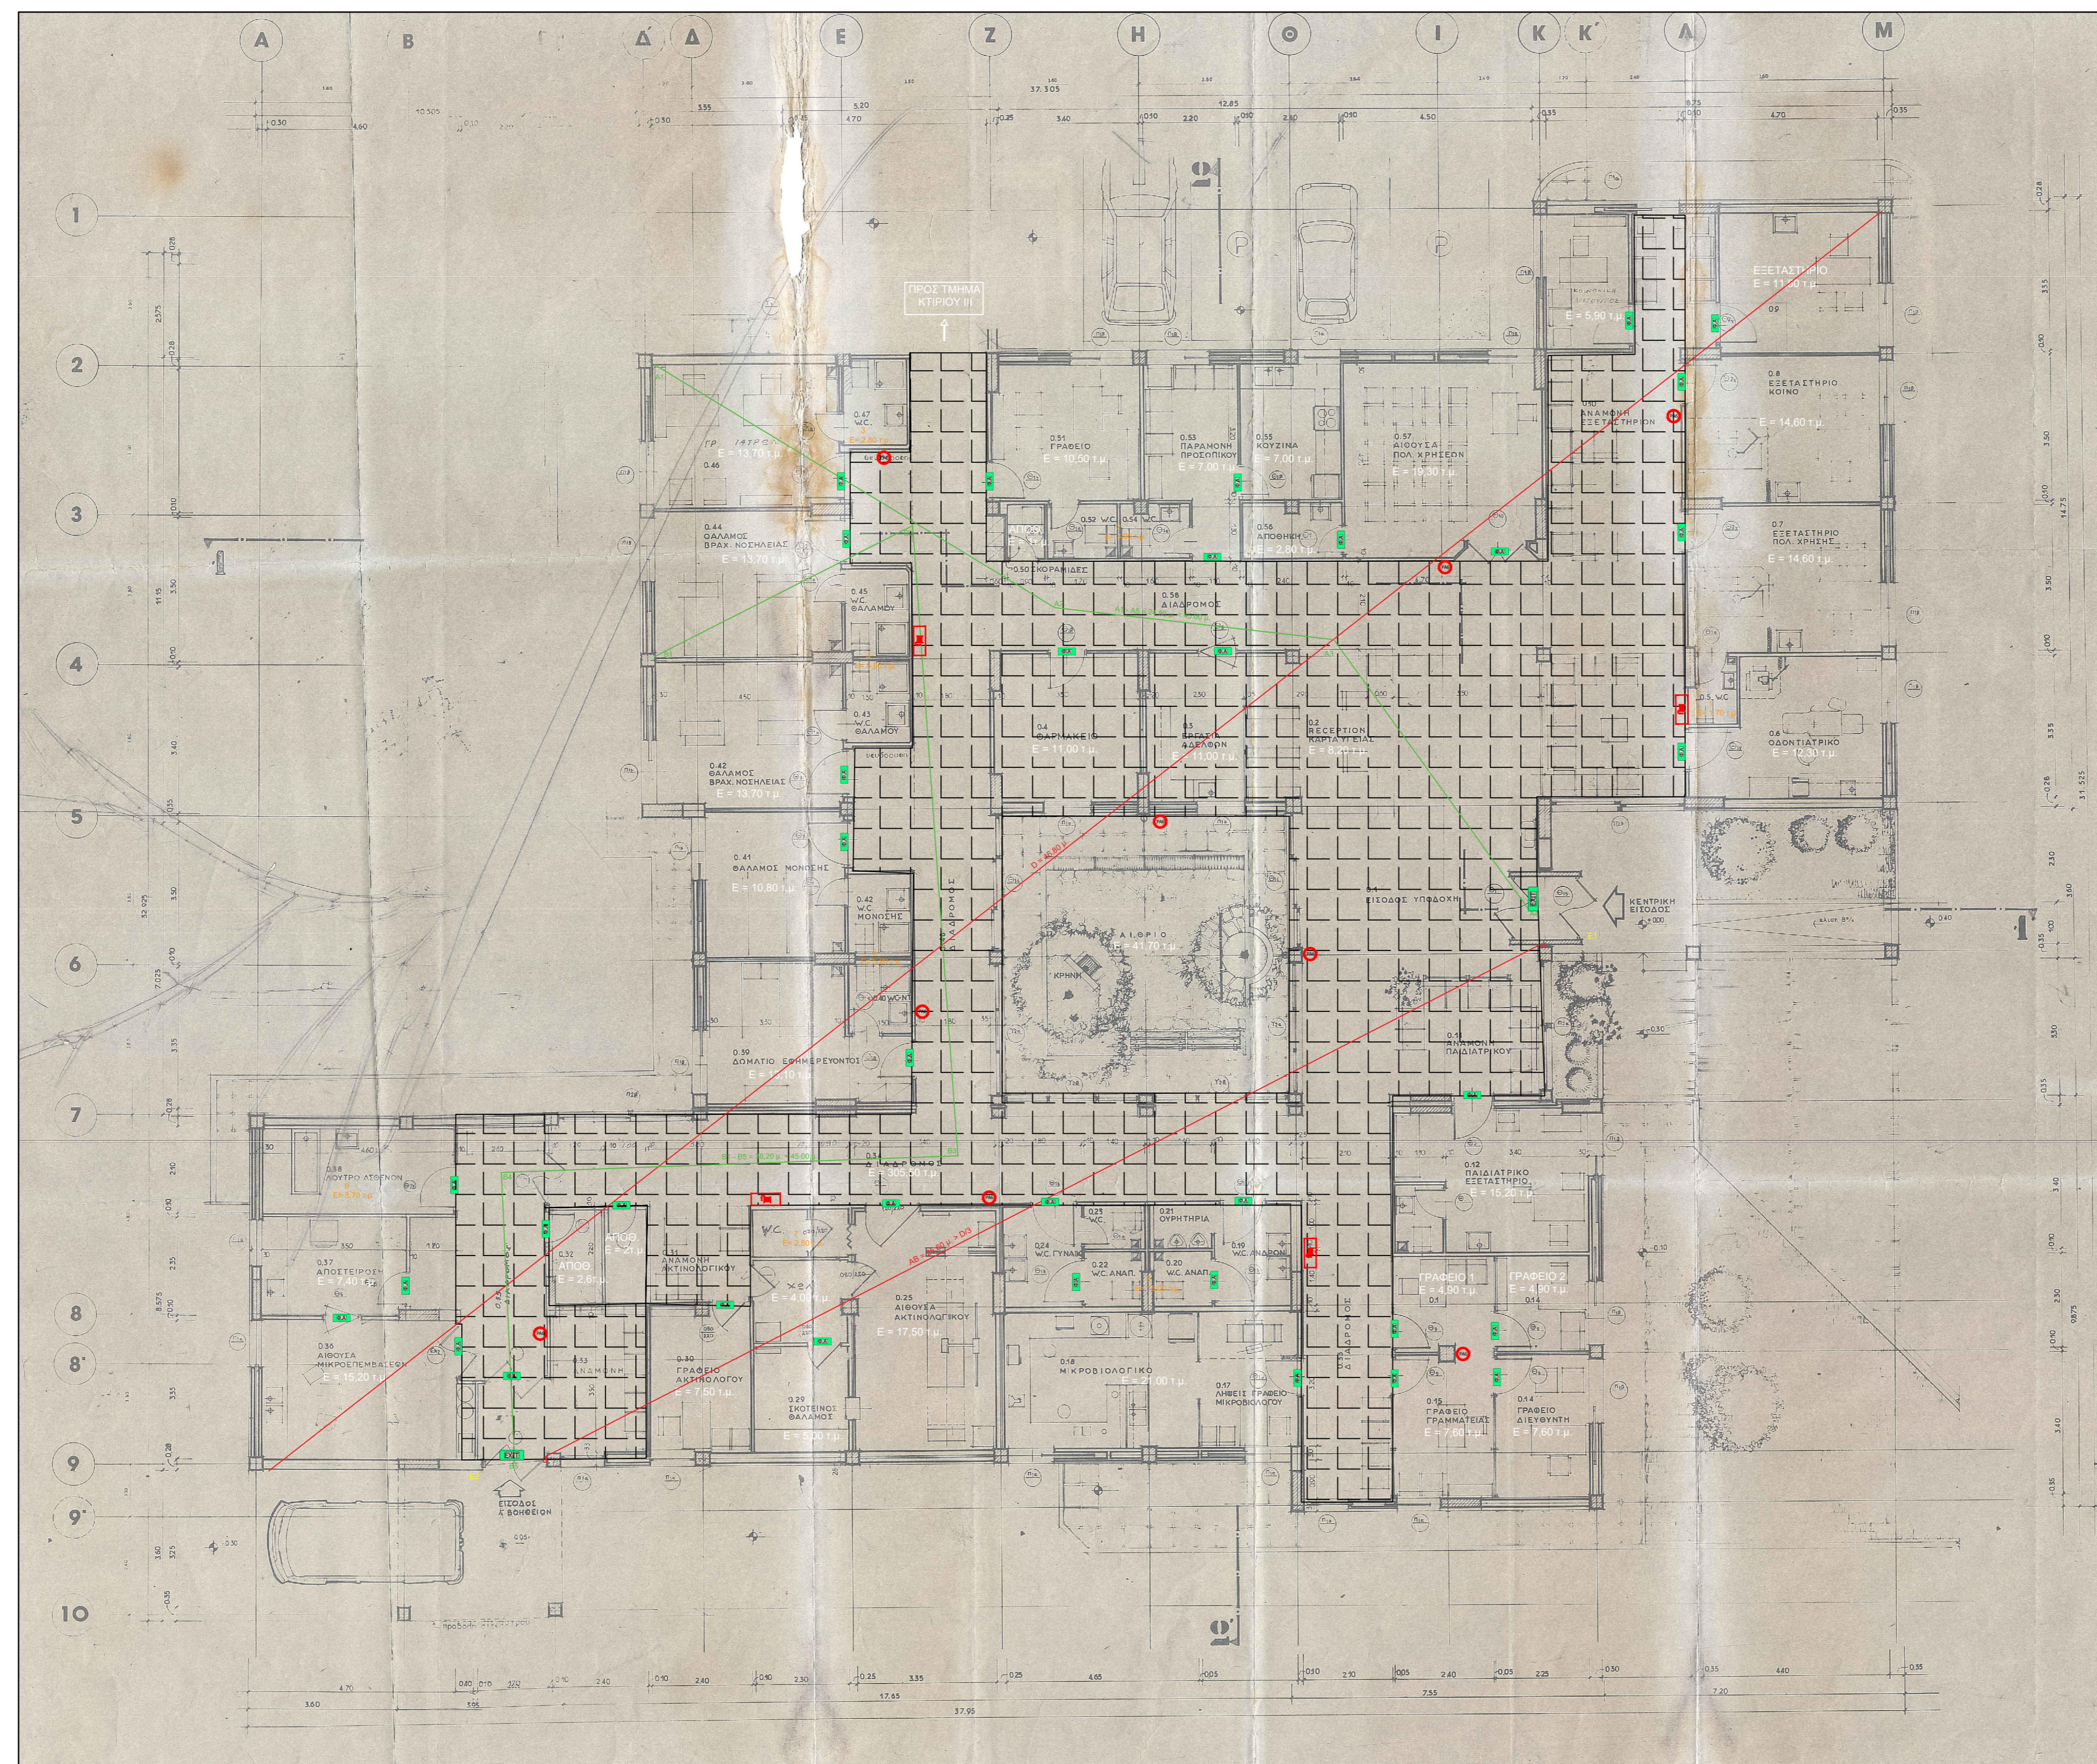

**FLAMECONTROL MON. I.K.E.**  
 ΠΥΡΟΣΒΕΤΙΚΑ ΕΙΔΗ - ΤΕΧΝΙΚΗ ΕΤΑΙΡΕΙΑ  
 ΣΩΚΡΑΤΟΥΣ 20, ΜΕΤΑΜΟΡΦΩΣΗ 14451 ΤΗΛ: 2106208500  
 URL: www.flamecontrol.gr e-mail: info@flamecontrol.gr

**ΜΕΛΕΤΗ ΠΥΡΑΣΦΑΛΕΙΑΣ**

ΕΡΓΟΔΟΤΗΣ:	6η ΥΓΕΙΟΝΟΜΙΚΗ ΠΕΡΙΦΕΡΕΙΑ ΕΛΛΑΔΟΣ
ΘΕΣΗ:	ΒΑΣΙΛΙΚΗ Π.Ε. ΛΕΥΚΑΔΑΣ
ΔΗΜΟΣ:	ΔΗΜΟΣ ΛΕΥΚΑΔΑΣ
ΜΕΛΕΤΗΤΗΣ:	ΑΥΓΟΥΣΤΙΑΝΟΣ Π. ΙΩΑΝΝΗΣ ΜΗΧΑΝΟΛΟΓΟΣ ΜΗΧΑΝΙΚΟΣ Τ.Ε

ΘΕΜΑ:	ΕΠΕΡΓΗΤΙΚΗ ΠΥΡΟΠΡΟΣΤΑΣΙΑ ΚΑΤΩΦΗ ΙΣΟΓΕΙΟΥ ΤΜΗΜΑ Ι - ΙΙ	ΑΡ. ΣΧΕΔΙΟΥ ΕΠΥ ΚΑΙΜΑΚΑ 1:100
-------	--	--

ΧΡΟΝΟΣ ΜΕΛΕΤΗΣ:	ΑΥΓΟΥΣΤΟΣ 2023
-----------------	----------------

ΣΦΡΑΓΙΔΑ & ΥΠΟΓΡΑΦΗ:

**ΓΙΑ ΤΗΝ FLAMECONTROL MON. I.K.E.**  
**ΑΥΓΟΥΣΤΙΑΝΟΣ Π. ΙΩΑΝΝΗΣ**  
 ΠΥΡΟΣΒΕΤΙΚΟΣ ΜΗΧΑΝΟΛΟΓΟΣ ΜΗΧΑΝΙΚΟΣ Τ.Ε.  
 ΜΕΛΟΣ Τ.Ε.Ε. ΑΡΙΘΜΟΣ ΜΗΤΡΩΟΥ: 22221  
 ΜΕΛΟΣ Ε.Ε.Τ.Ε. ΑΡΙΘΜΟΣ ΜΗΤΡΩΟΥ: 28742  
 ΑΡ. ΑΔΙΑΣΦΑΛΕΙΑΣ ΠΥΡΑΣΦΑΛΕΙΑΣ: 44499271  
 ΣΩΚΡΑΤΟΥΣ 20, ΜΕΤΑΜΟΡΦΩΣΗ 14451 ΤΗΛ: 210 6208500  
 Ε.Κ.Μ. ΦΩΦ0433984 - Ε.Ο.Υ. ΝΕΑΣ ΙΩΝΙΑΣ  
 ΤΗΛ: 210 6208500 - EMAIL: info@flamecontrol.gr